
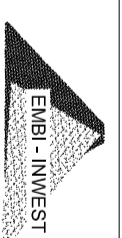


### ORIENTACJA

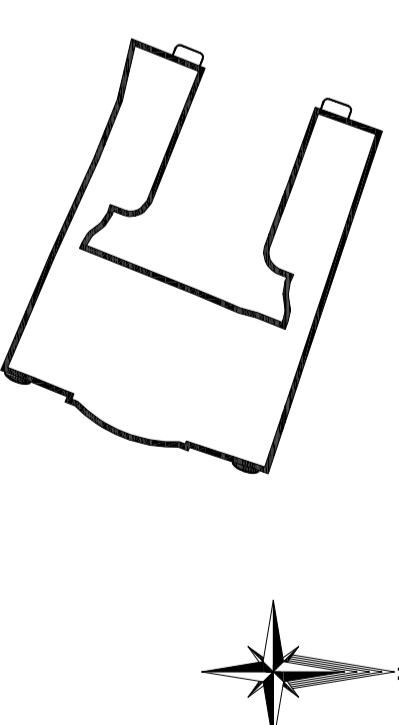

Przedsiębiorstwo "EMBI-INWEST"  
 Białojno Marek  
 26-600 Radom, ul. Piłsna 14  
 tel. 49 383 68 90

Obiekt:

TARNOWSKIE GÓRY ULICA OPOLSKA 16 DZ. NR EW. 53  
 KAMIENICA - POMIESZCZENIA BIUROWE I MIESZKALNE

Investor-Zleceniodawca:

"RO.SA-HALE" SP. Z O.O.  
 26-600 RADOM ULICA STAROKRAKOWSKA 133

Branża:	Architektura	Uprawnienia:	Podpis:
Projektował:	mgr inż. arch. Sylwester Pietałak	MA 014 / 07	
Projektował:	mgr inż. arch. Marcin Zagdański	BI-PDOKK/S/2004/2006	

Rysunek:

### RZUT III PIĘTRA I WIEŻBY DACHOWEJ

Faza: INWENTARYZACJA Data: 01/2011 Skala: 1:100

Projekt ten jest chroniony prawem autorskim.  
 Koplowanie i zmiany mogą być dokonywane jedynie  
 za zgodą autorów.

Nr rys.:  
**06**